

ЛЕГЕНДА:

ПОВРШИНЕ ОСТАЛЕ НАМЕНЕ
ЗОНА СТАНОВАЊА

- становање мале густине
- становање средње густине
- становање са пољопривредом
- ЗОНА МЕШОВИТЕ НАМЕНЕ
- ЗОНА ХИПОДРОМА
- ЗОНА ТУРИСТИЧКО - СПОРТСКО - РЕКРЕАТИВНИХ САДРЖАЈА
- ЗОНА ПОСЛОВНО ПРОИЗВОДНИХ ФУНКЦИЈА
- ВЕРСКИ ОБЈЕКТИ

ЗОНА ЗЕЛЕНИЛА

- шуме
- ПОЉОПРИВРЕДНА ЗОНА
- ЗЕЛЕНИЛО СПОМЕНИКА
- спомен обележја

ПОВРШИНЕ ЈАВНЕ НАМЕНЕ

ЗОНА ЈАВНИХ ФУНКЦИЈА

- осмогодишња школа, објекат деље заштите, здравствена станица, апотека, културни центар, пошта, ветеринарска станица
- аутобуска станица, полицијска станица, ватрогасна служба, пијаца
- железничка станица

ЗОНА ЗЕЛЕНИЛА

- заштитно зеленило
- зеленило уз реку
- зеленило уз саобраћајнице
- уређено зеленило
- тематски парк

ЗОНА СПОРТА И РЕКРЕАЦИЈЕ

- ЗОНА СПОРТА И РЕКРЕАЦИЈЕ

ЗОНА КОМУНАЛНИХ ФУНКЦИЈА


- гробље
- хидротехничка инфраструктура
- објекти у функцији инфраструктуре

ЗОНА ВОДОТОКА

- регулација реке
- регулација потока
- природни ток

ИЗМЕНЕ И ДОПУНЕ ДЕЛА ПЛАНА ГЕНЕРАЛНЕ РЕГУЛАЦИЈЕ ЗА НАСЕЉЕНО МЕСТО ПРЕЉИНА

НАЦРТ ПЛАНА

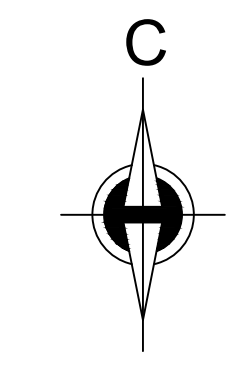

САОБРАЋАЈНЕ ПОВРШИНЕ

- Државни пут 1.А реда (аутопут Е-763) и Државни пут 1.А реда (аутопут Е-761)
- површине у функцији саобраћаја
- бицикличко пешачке стазе
- бицикличке стазе
- траса железничке пруге
- укрштање пута и пруге - денивеласано
- зона Државних путева I А реда (аутопутеви Е-763 и Е-761) са пратећим садржајима
- коридор старе пруге Чачак - Г. Милановац
- зона контролисане градње комплекса аеродрома у Прељини (283м н.в.) према условима Директората цивилног ваздухопловства)
- заштитна зона магистралног водовода - Рзав
- заштитна зона 110kV далековода
- заштитна зона 35kV далековода
- заштитна зона 10kV(20kV) далековода
- заштитни појас пруге
- граница урбанистичке целине
- целина 1**
- ознака урбанистичке целине
- зона разраде Урбанистичким пројектом
- граница ПГР
- граница ИЗМЕНА И ДОПУНА ПГР


ИЗВОД ИЗ ПГР-А ЗА НАСЕЉЕНО МЕСТО

ПРЕЉИНА / ПЛАН НАМЕНЕ ПОВРШИНА СА

ПОДЕЛОМ ЗЕМЉИШТА НА ЈАВНО И ОСТАЛО/

Р 1:5000

лист бр. 3

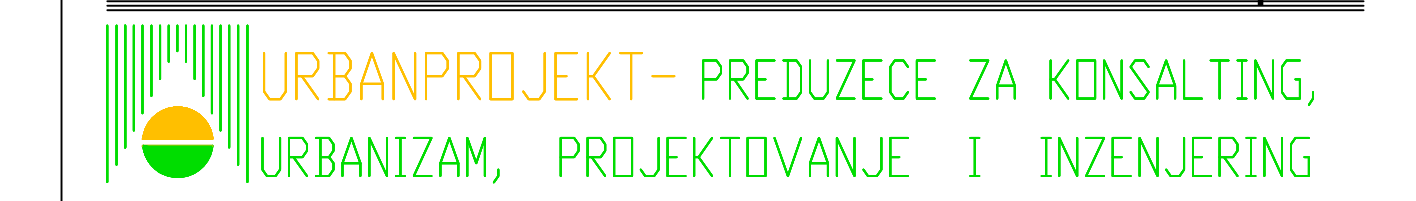

Одговорни урбаниста:
Зорица Сретеновић, дипл.инг.арх.

Начелник градске управе за урбанизам
града Чачка
Весна Дмитрић, дипл.правник

Директор:
Андреја Андрић, дипл.инг.грађ.

Председник комисије за планове:
Душан Вуловић, дипл.инг.арх.

јануар 2017.г.