PRODUCED BY AN AUTODESK EDUCATIONAL PRODUCT

ИЗМЕНЕ И ДОПУНЕ ДЕЛА ПЛАНА ГЕНЕРАЛНЕ РЕГУЛАЦИЈЕ ЗА НАСЕЉЕНО МЕСТО ПРЕЉИНА

НАЦРТ ПЛАНА
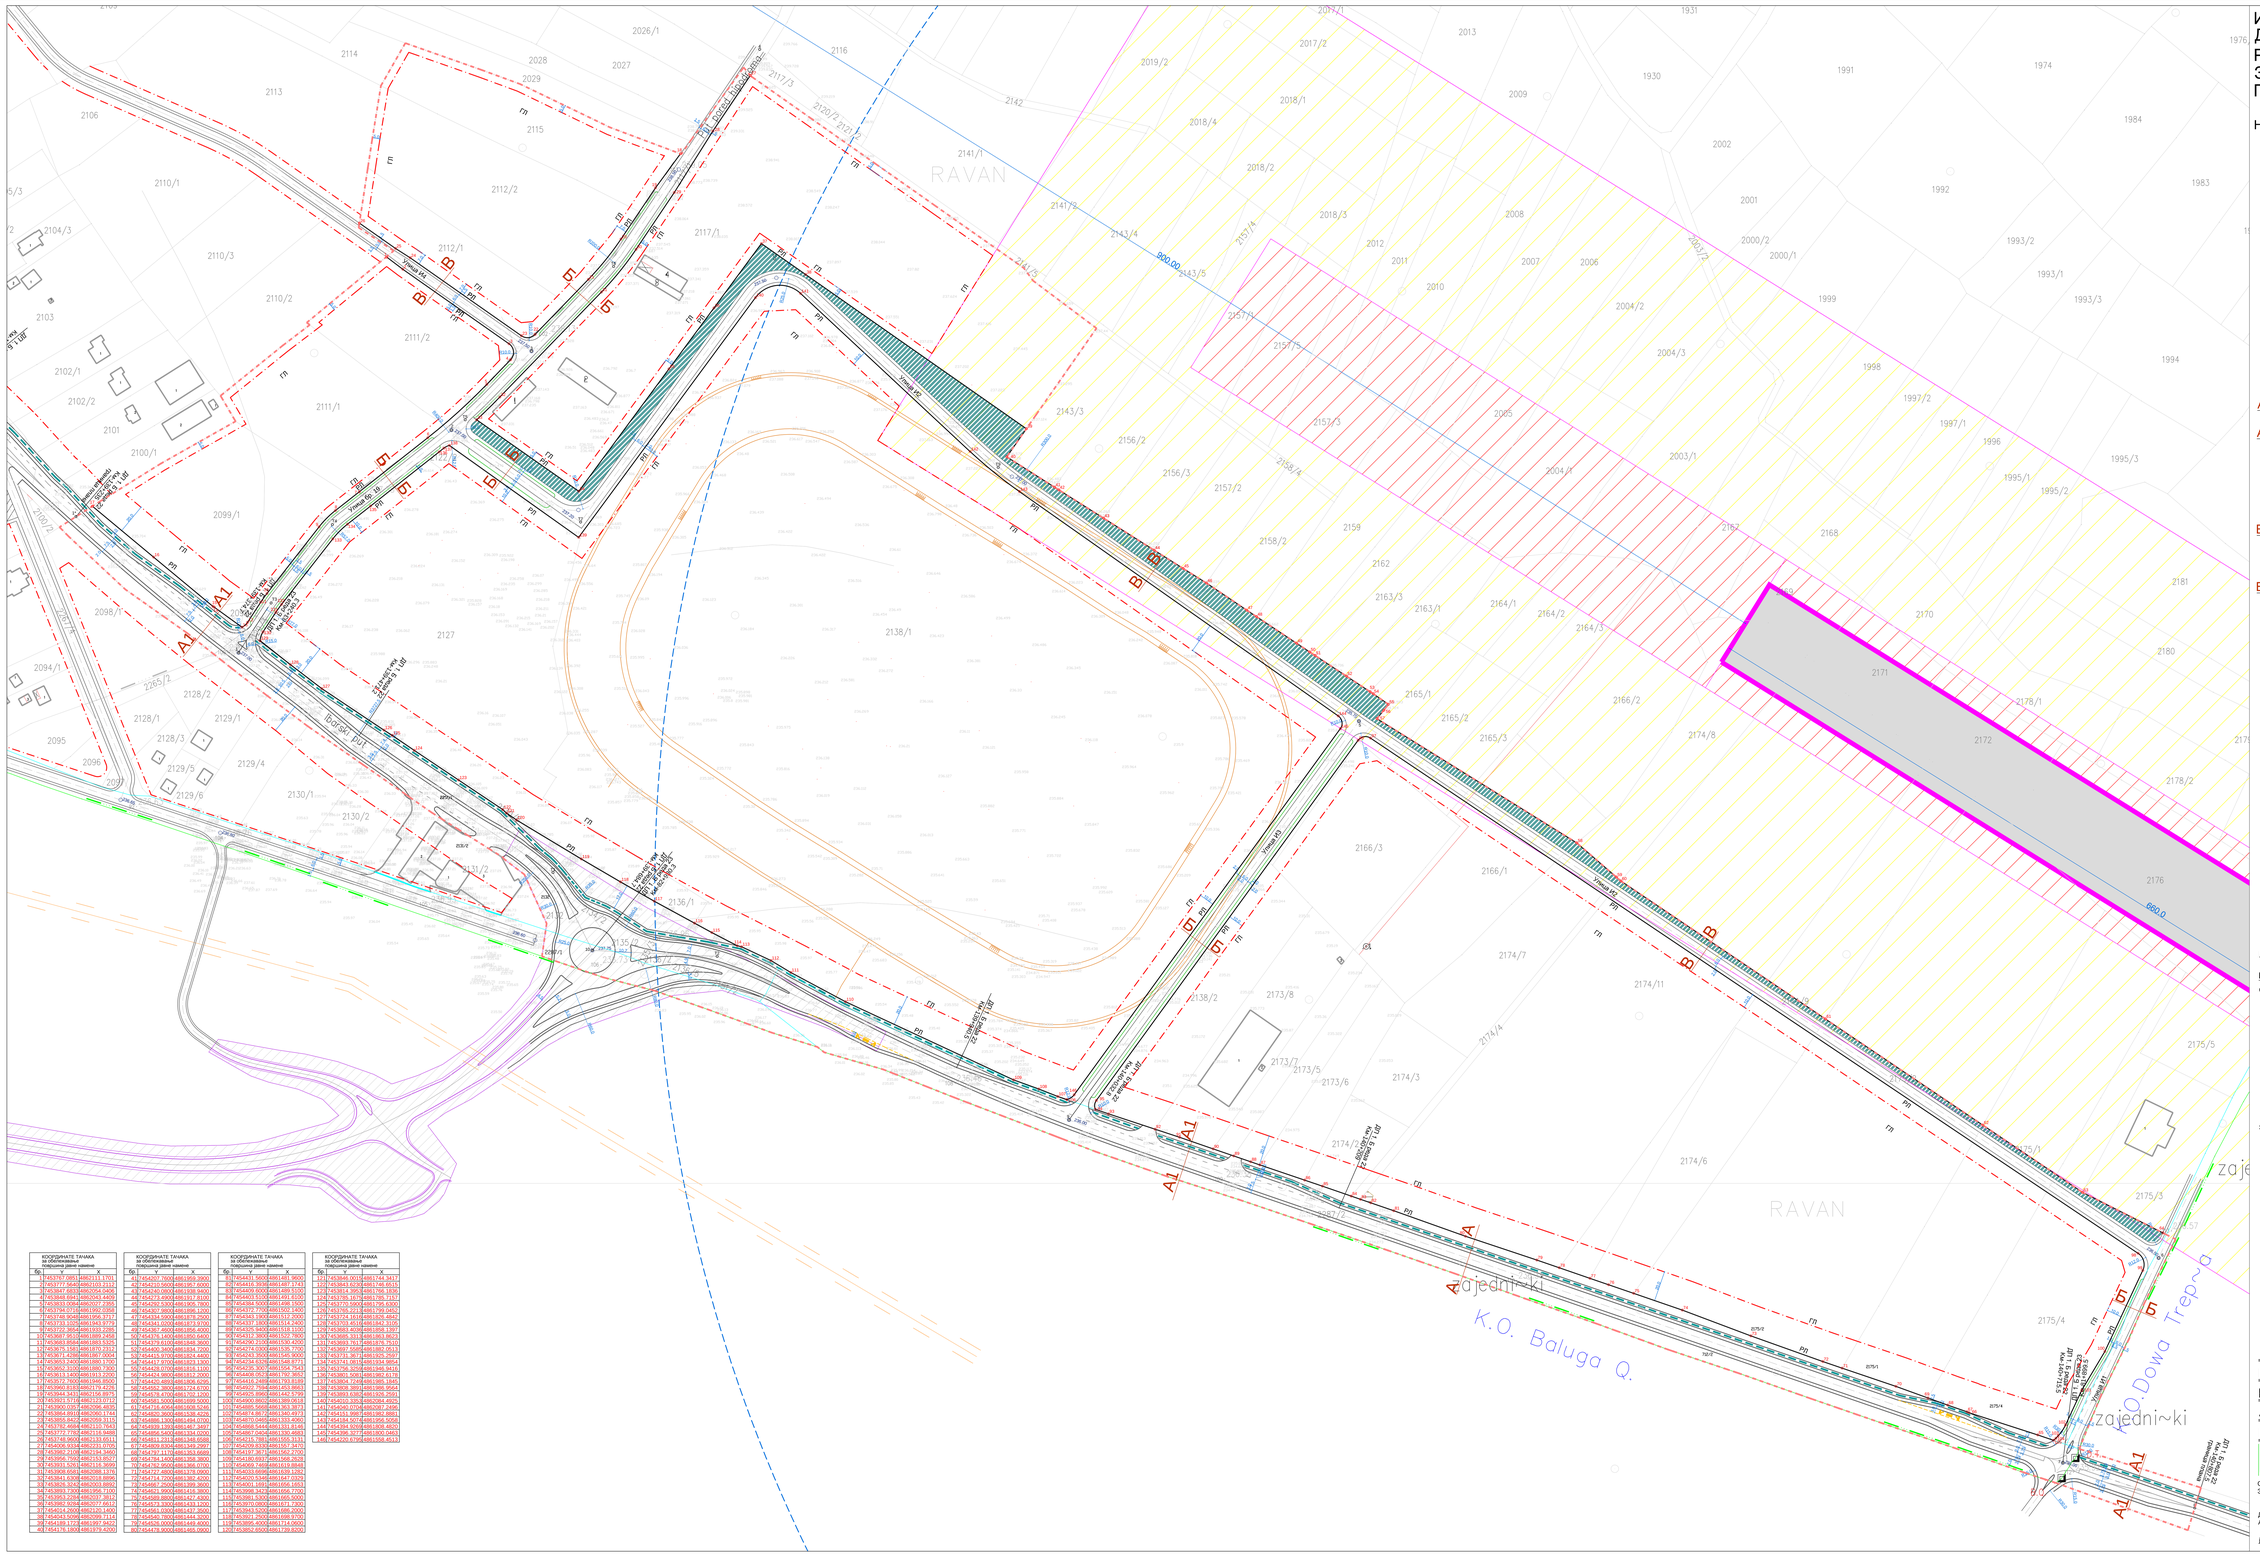
С